


SCHEMA D'IMPLANTATION DES EQUIPEMENTS

RESERVE INCENDIE (ASPIRATION HORS SOL en prise directe*)

Tissus Techniques:

- 100% polyester avec enduction PVC 1300g/m²
- Traitement anti-UV bi-face
- Vernis bi-face

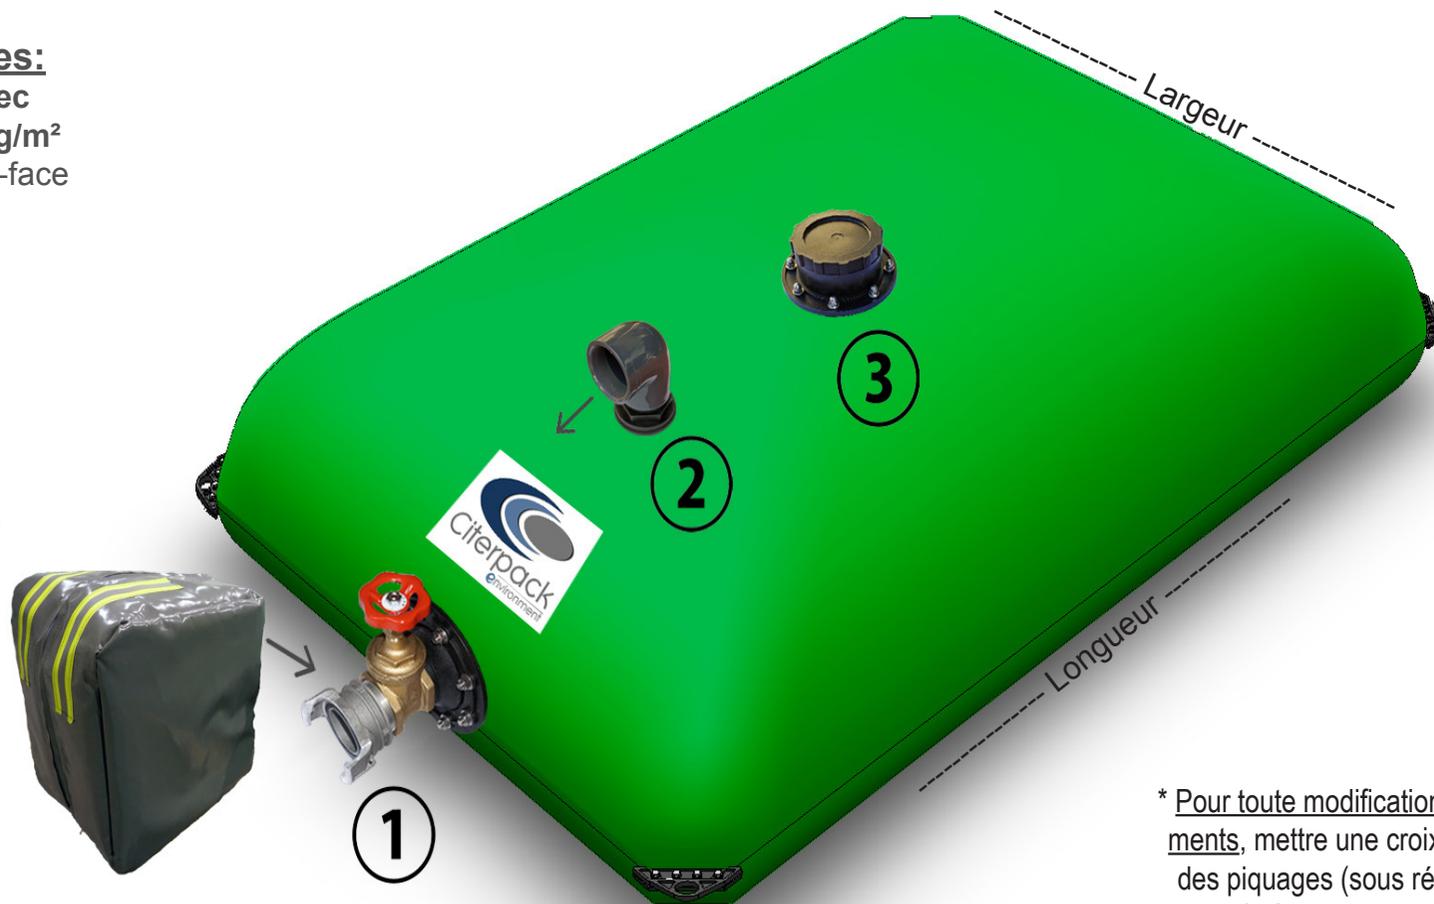

100%
Equipements et
Vannes montés



* Pour toute modification d'implantation des équipements, mettre une croix à l'emplacement souhaité des piquages (sous réserve de contraintes techniques). Certains équipements ne sont pas déplaçables (trappe de visite, trop plein, dégazeurs)



Conçoit, Développe
et Fabrique en France

RESERVE INCENDIE SOUPLE (Prise directe hors sol) - Tissus 1300g/m² - Coloris vert

- 1- **Aspiration / remplissage latéral** bridé (DN100mm / 4") avec **Système anti vortex** + **Vanne guillotine** (DN100mm / 4") + **Raccord symétrique** (pompier) + **Capuchon de protection thermique** de vanne
- 2- **Trop plein** de sécurité, coudé fileté (DN80mm / 3")
- 3- **Trappe de visite** centrale, bridée boulonnée (DN135mm)

OPTIONS DISPONIBLES: Remplissage sur le dessus / sur le côté (DN25mm à DN100mm...)

Bon pour accord, le:

Cachet et signature